

# DAS AUDITORIUM

## UNTERGESCHOSS



### VERANSTALTUNGSART


- » Workshops
- » Tagungen
- » Ausstellungen & Produktpräsentationen
- » Zusätzliche Bewirtungsfläche
- » Pressekonferenzen
- » Vorträge

### INTERIEUR & AUSSTATTUNG

- » Flexibles Raumkonzept; teilbar in zwei separate Räume
- » Indirekte Sockelbeleuchtung
- » Vollklimatisierung durch den Bodenbereich
- » Roter Teppichboden

### TECHNIK & EQUIPMENT


- » Rückprojektionswand 150''  
Bild diagonale 3,81 m mit Format 4:3
- » Zusätzliche, integrierte Projektionswand an der Stirnseite
- » TV-Frequenz-Anschlüsse
- » W-LAN-Zugang
- » Kooperationspartner für Technik & Messebau

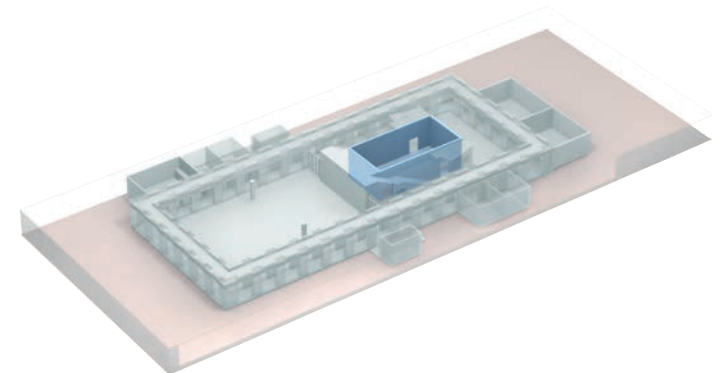





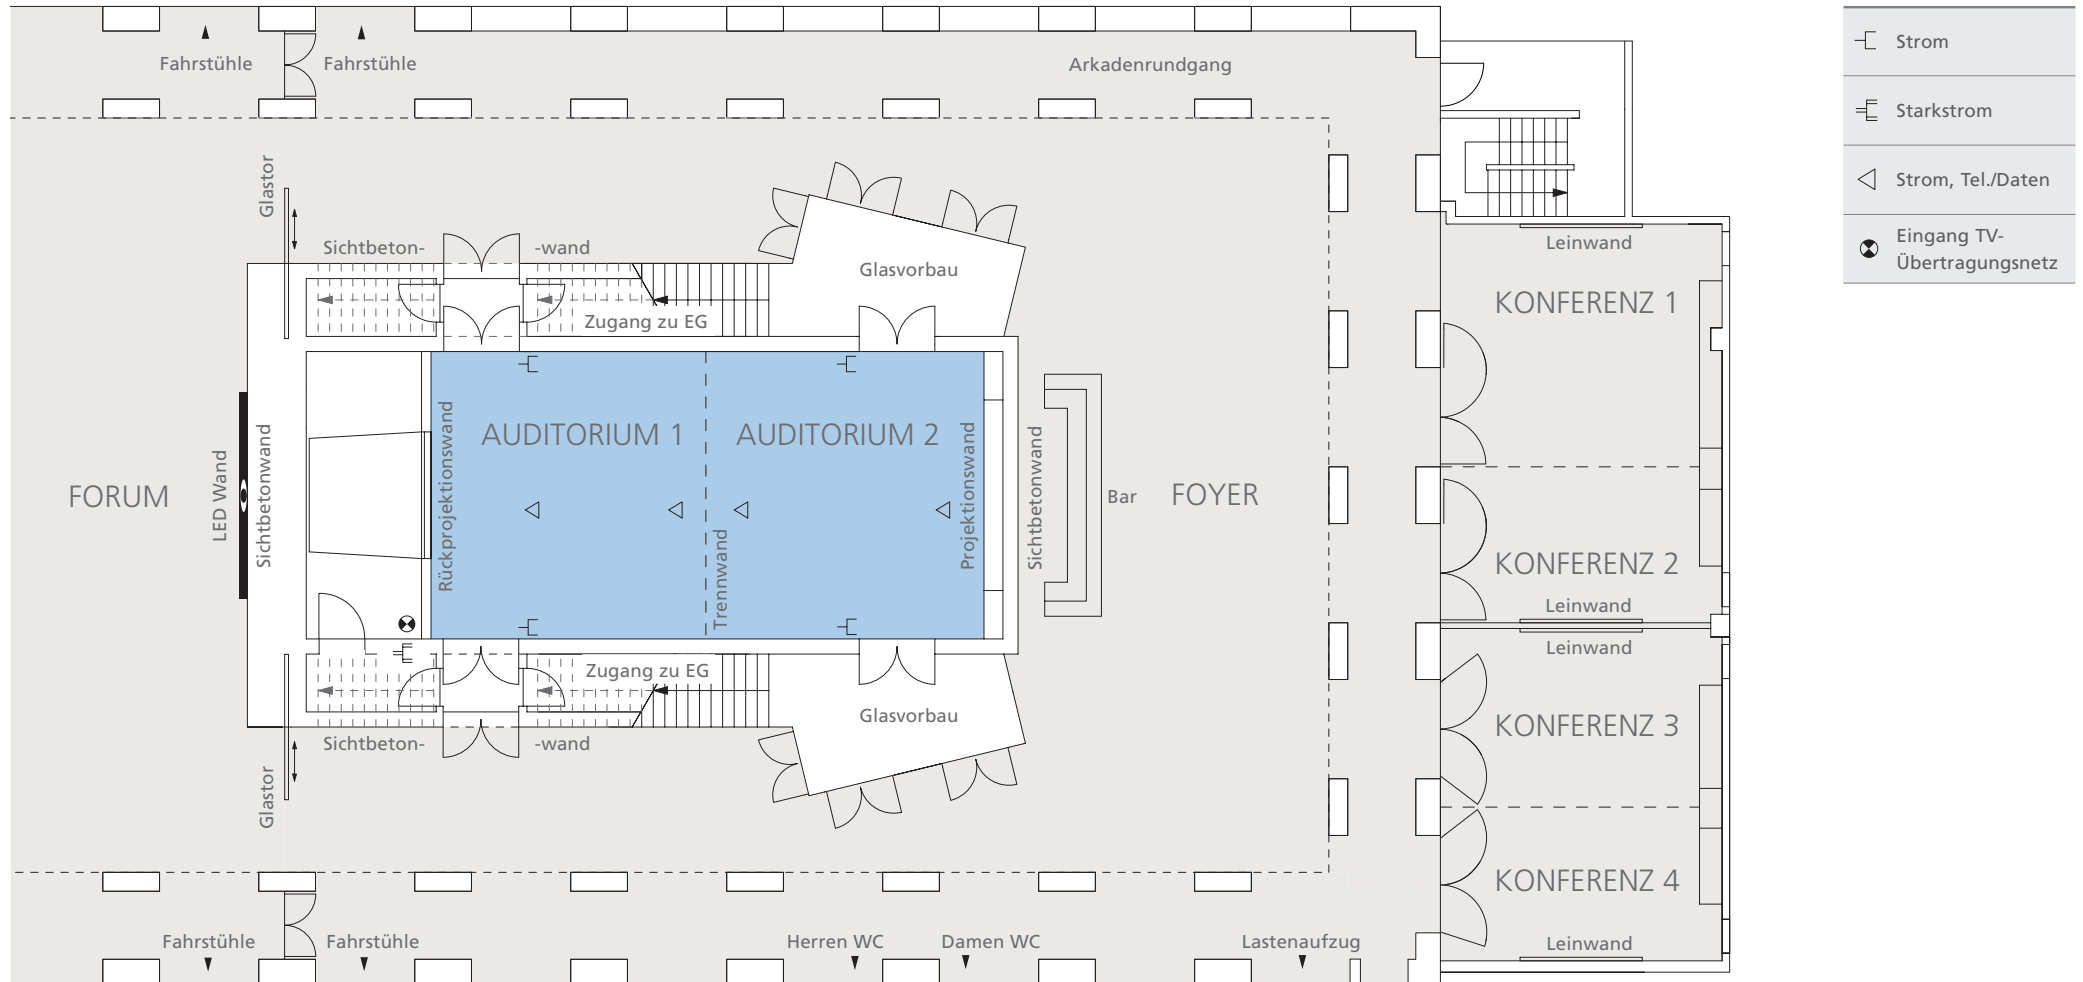

# DAS AUDITORIUM UNTERGESCHOSS

M 1:200



DIMENSIONEN	Auditorium 1 & 2	Auditorium 1	Auditorium 2
Fläche	107,38 m <sup>2</sup>	53,36 m <sup>2</sup>	53,28 m <sup>2</sup>
Länge	14,55 m	7,22 m	7,20 m
Breite	7,38 m	7,38 m	7,38 m
Höhe	4,55 m	4,55 m	4,55 m

BESTUHLUNG	Auditorium 1 & 2	Auditorium 1	Auditorium 2
Parlamentarisch 	60 Personen	20 Personen	20 Personen
Blocktafel 	30 Personen	16 Personen	16 Personen
Theater 	100 Personen	35 Personen	35 Personen
U-Tafel 	30 Personen	12 Personen	12 Personen