

# DAS FOYER

UNTERGESCHOSS




## VERANSTALTUNGSART

- » Empfänge
- » Kaffeepausen
- » Ausstellungen & Produktpräsentationen
- » Cocktailbar & Lounge
- » Das Foyer wird ausschließlich in Kombination mit anderen Veranstaltungsflächen angeboten

## INTERIEUR & AUSSTATTUNG


- » Direktes Tageslicht
- » Fest installierte und beleuchtete Bar
- » Roter Teppichboden
- » Arkadenrundgang
- » Zugang zu allen Veranstaltungsräumen
- » W-LAN-Zugang

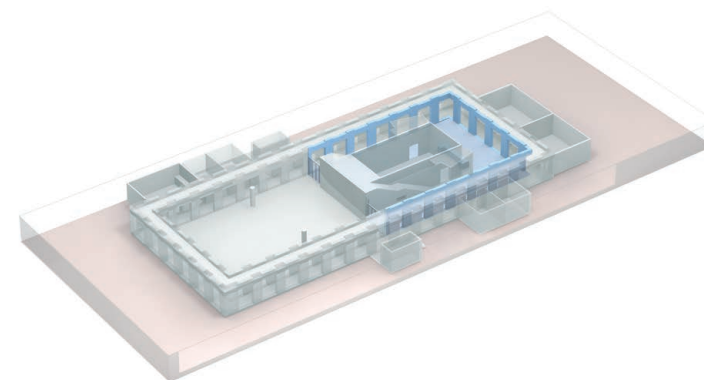



# DAS FOYER UNTERGESCHOSS

M 1:200

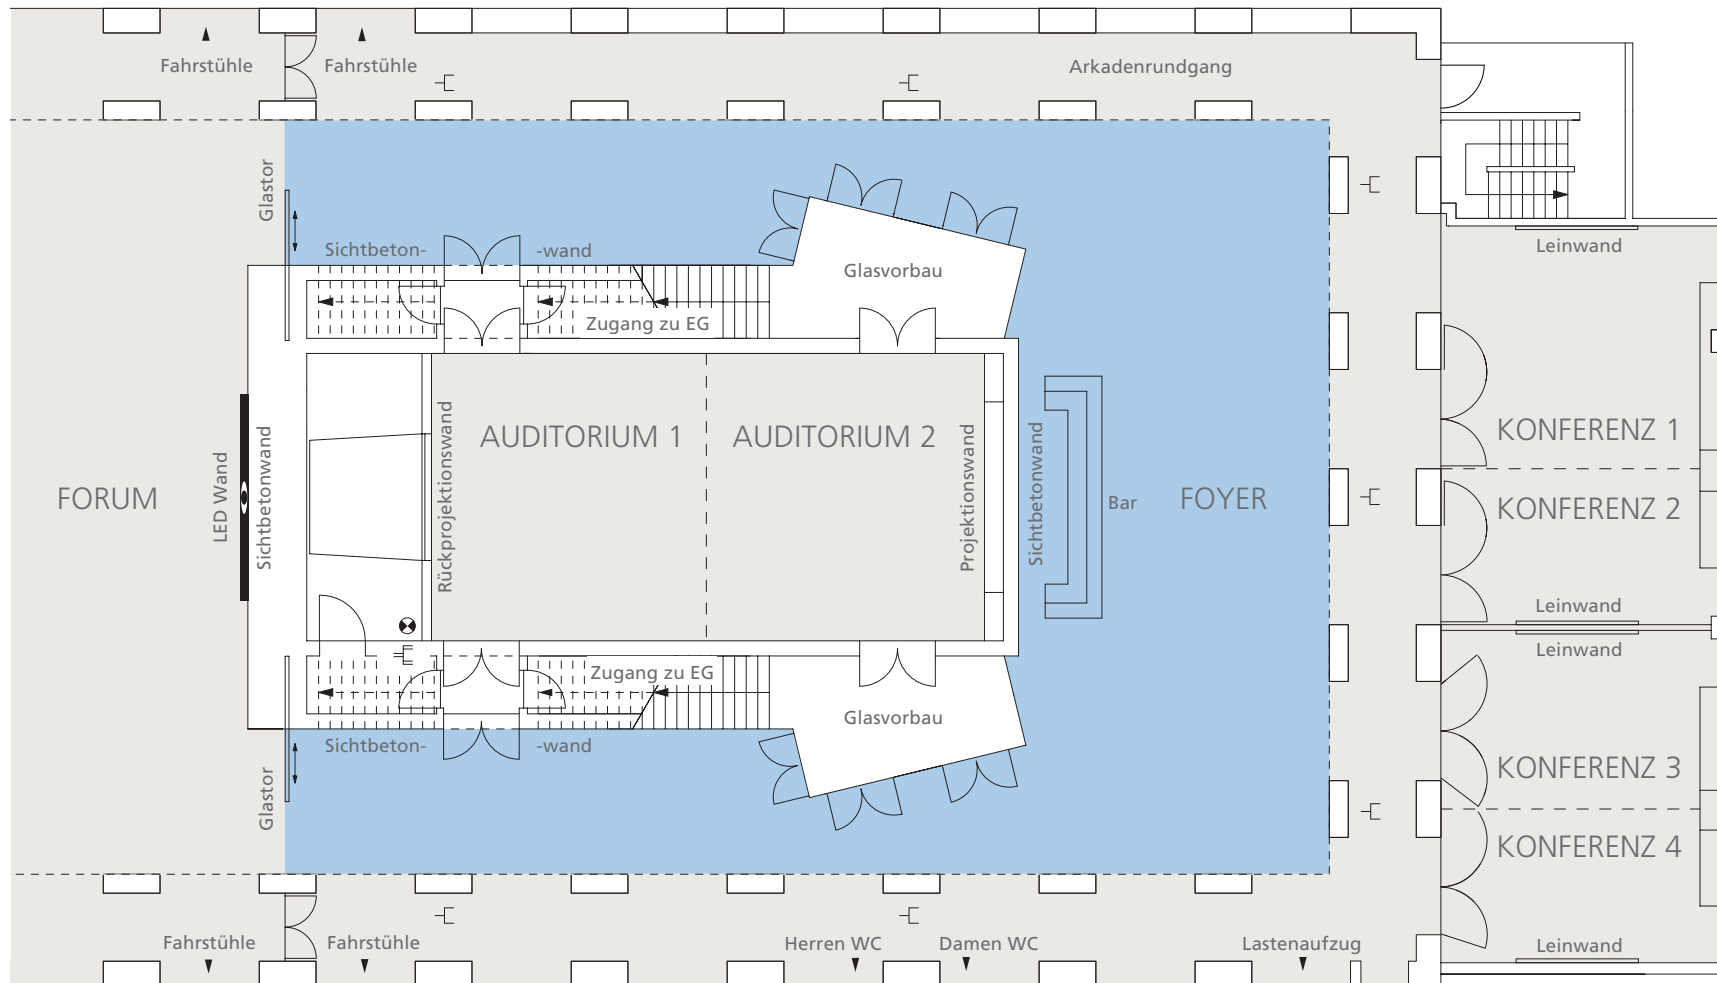

- Strom
- Starkstrom
- Eingang TV-Übertragungsnetz

DIMENSIONEN	
Fläche	200 m <sup>2</sup>

BESTUHLUNG	
Empfang/Buffet	250 Personen
Ausstellung	je nach Ausstellungsgröße